


REMPARTS DE LA VILLE DE FRIBOURG

FEVILLE : 17
N° 1^{er} DV GROS BOULEVARD


GRAND BOULEVARD

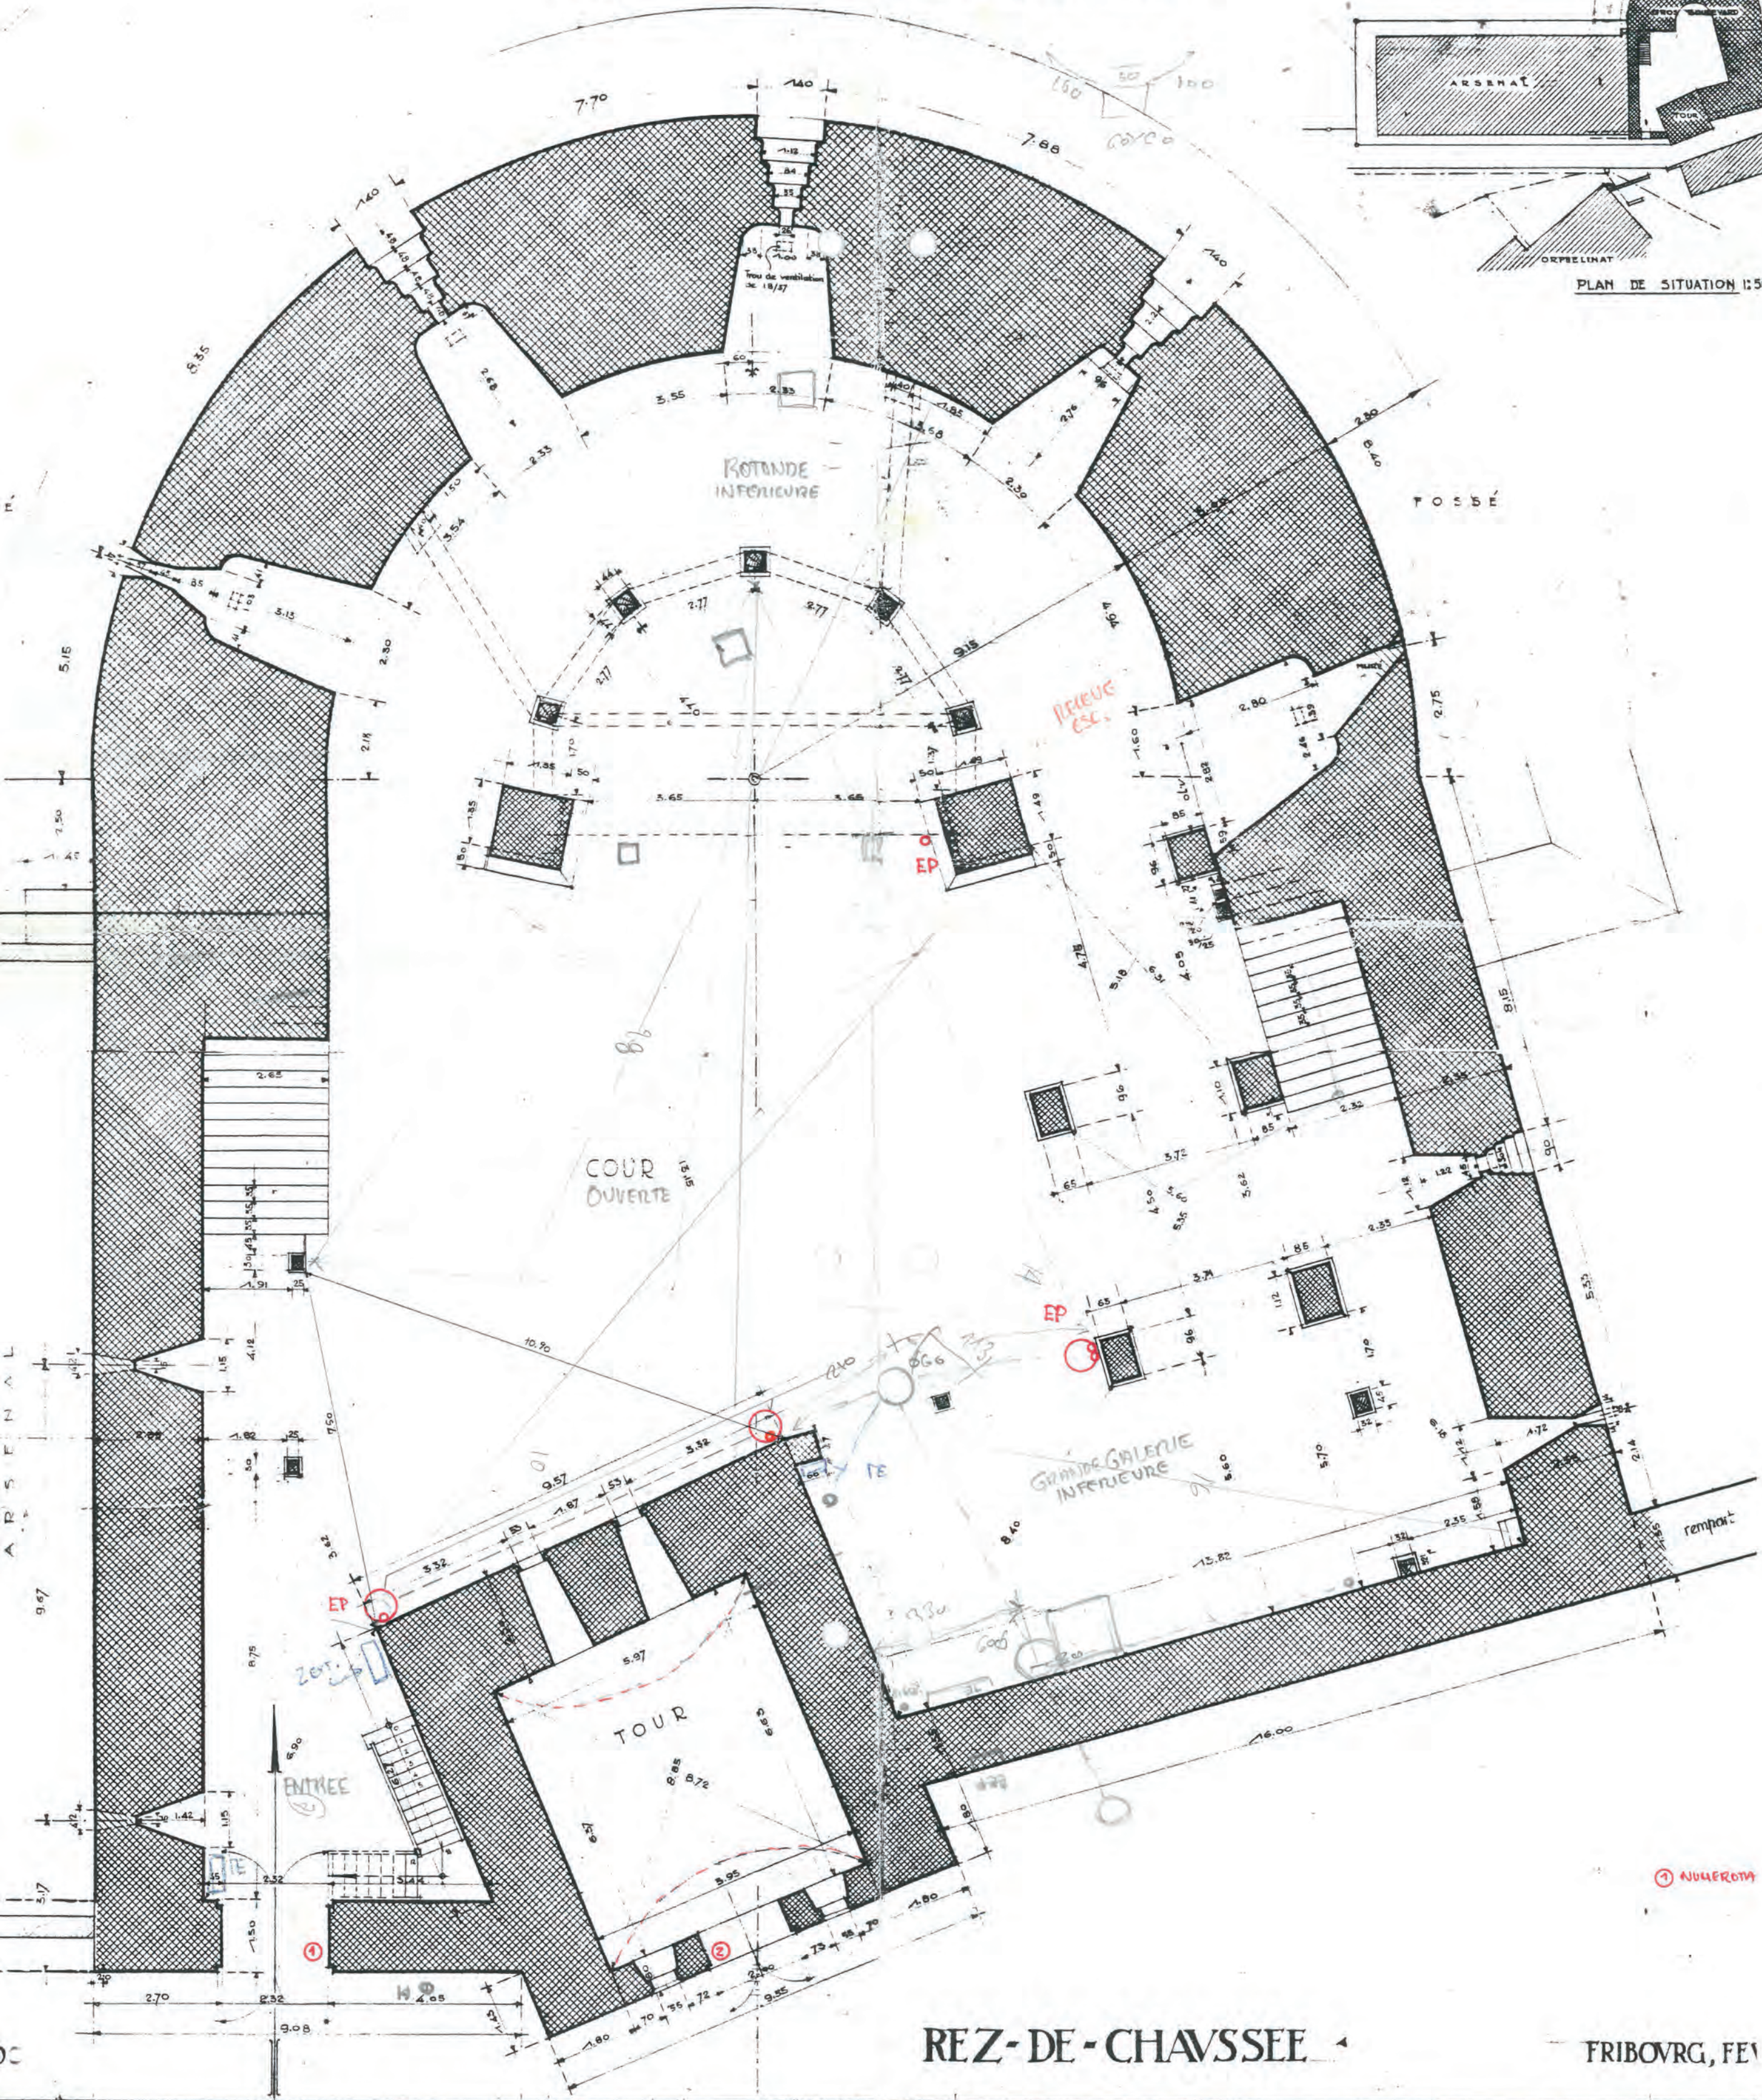

REMPARTS DE LA VILLE DE FRIBOURG

GRAND BOULEVARD


FEVILLE : 19
N°2 DV GRAND BOULEVARD

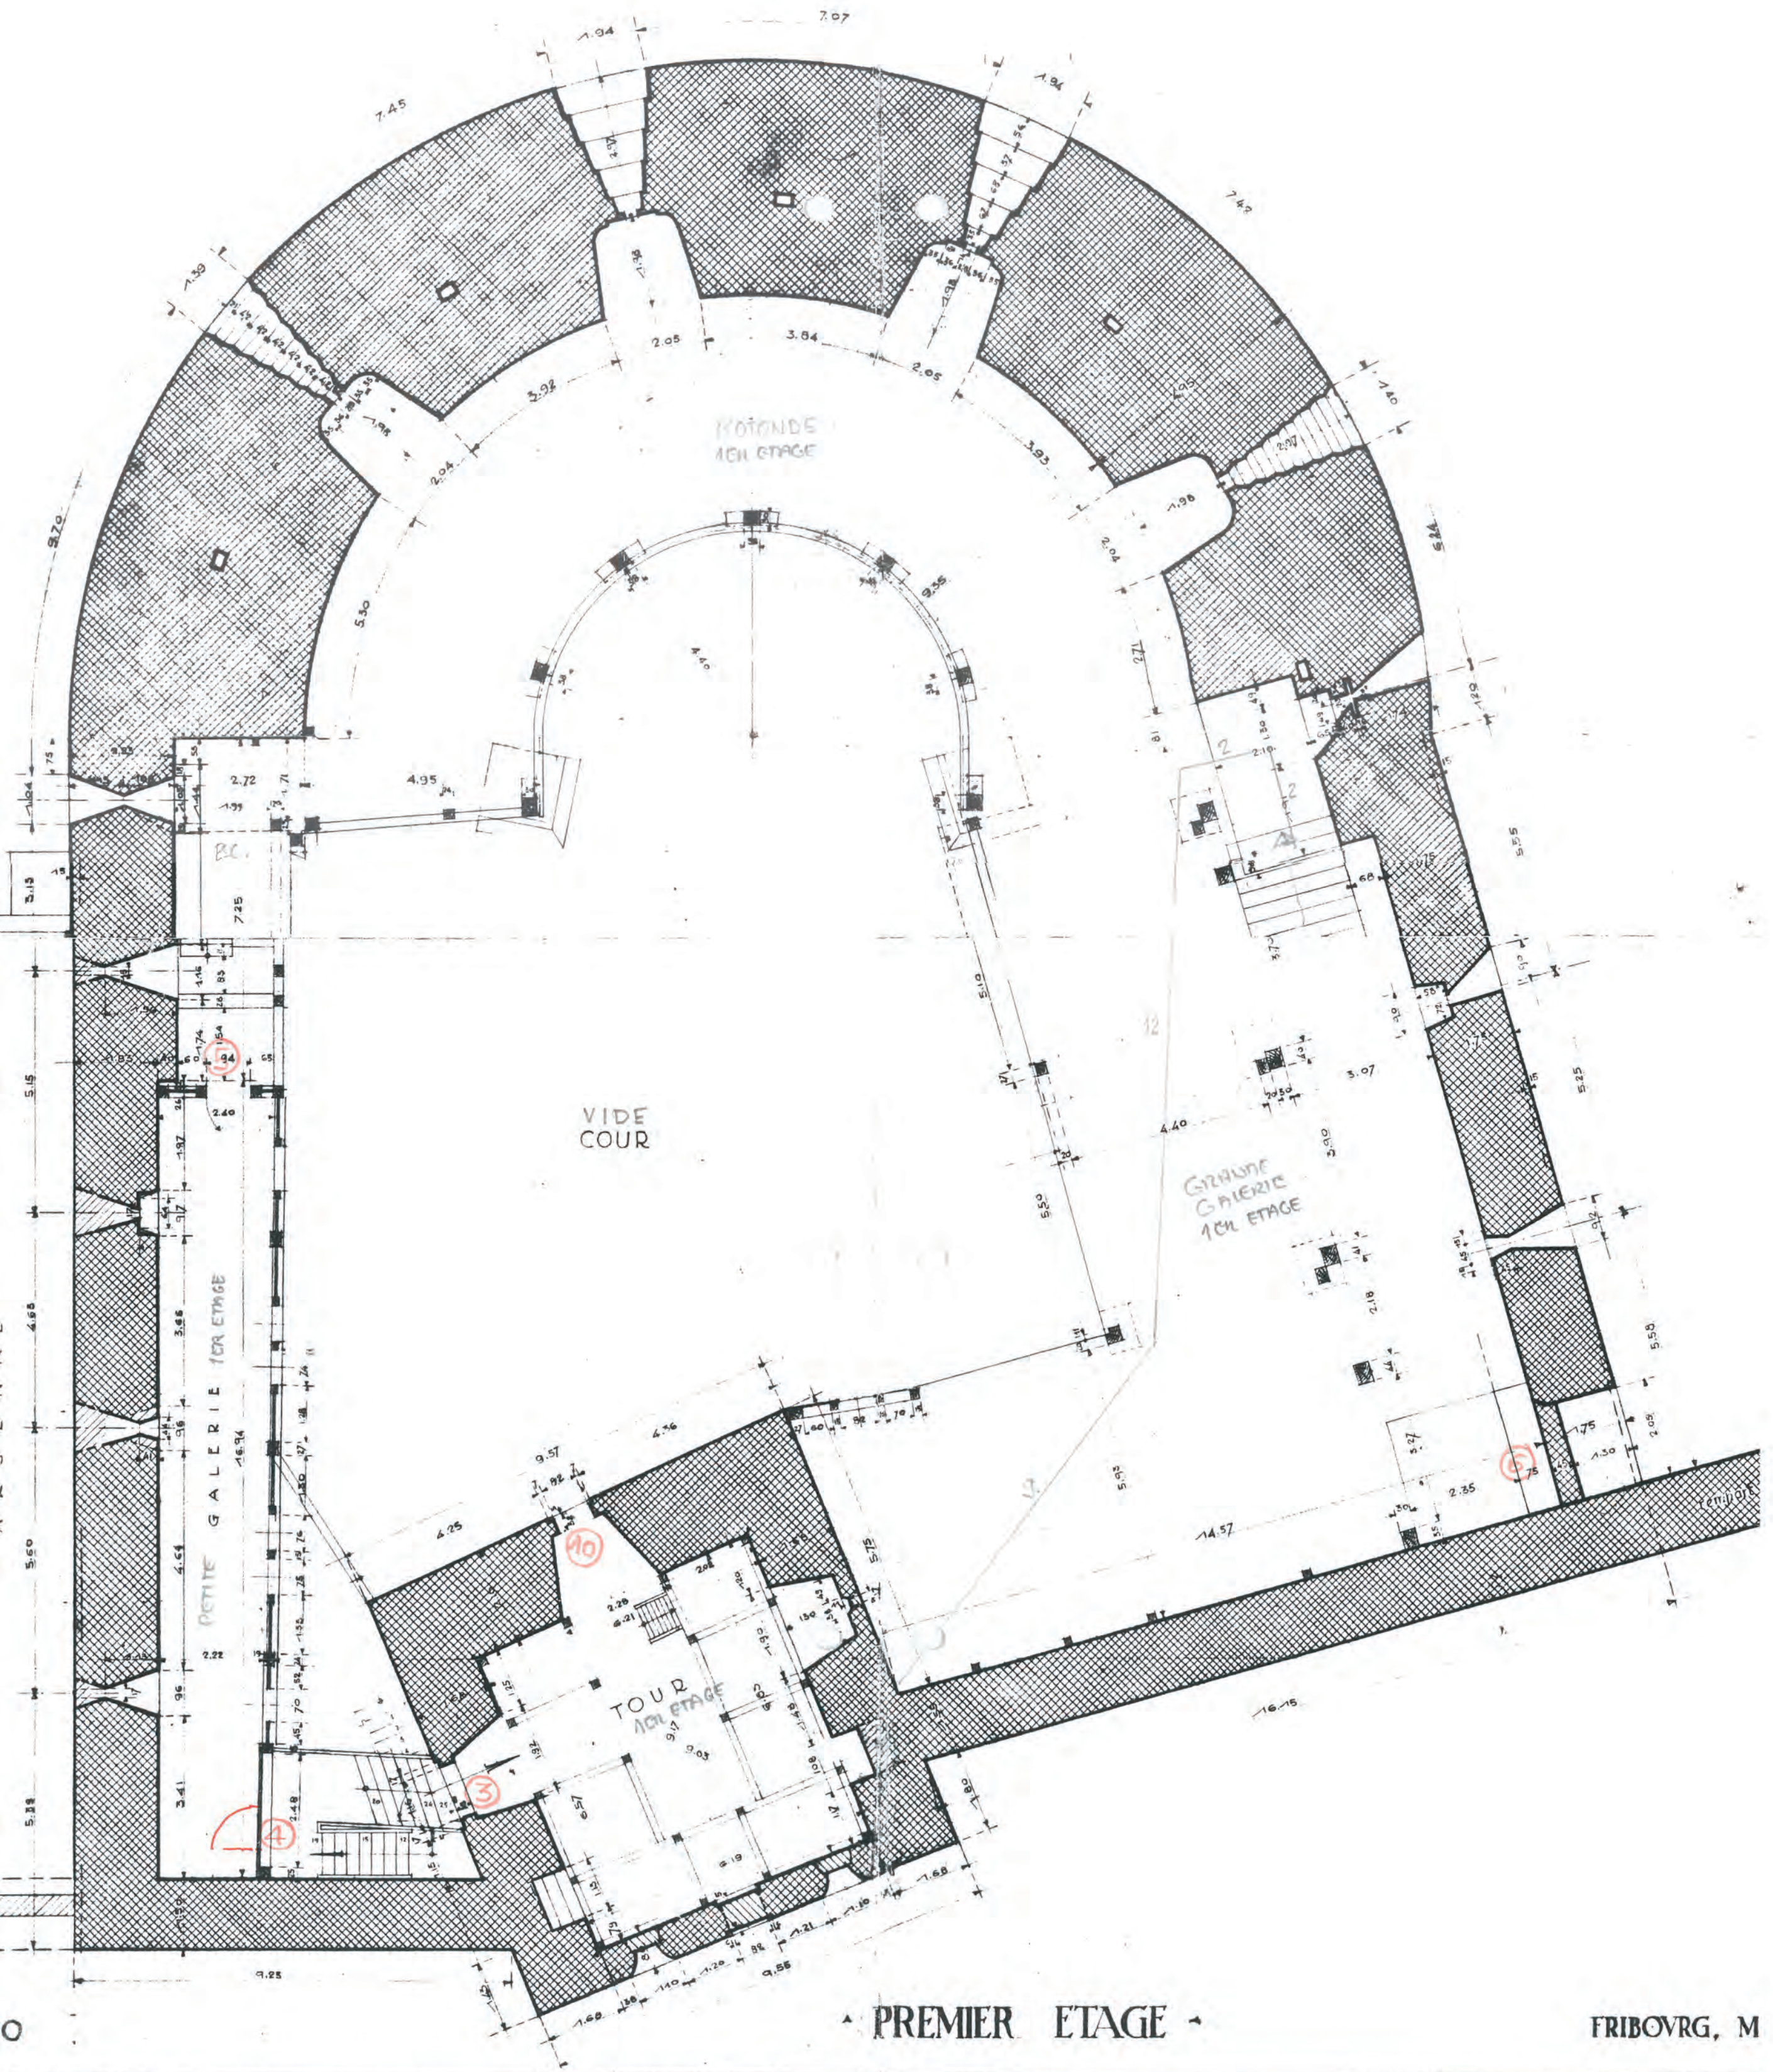

REMPARTS DE LA VILLE DE FRIBOURG

FEVILLE : 21
N° 3° DV (GROS BOULEVARD)

GRAND BOULEVARD

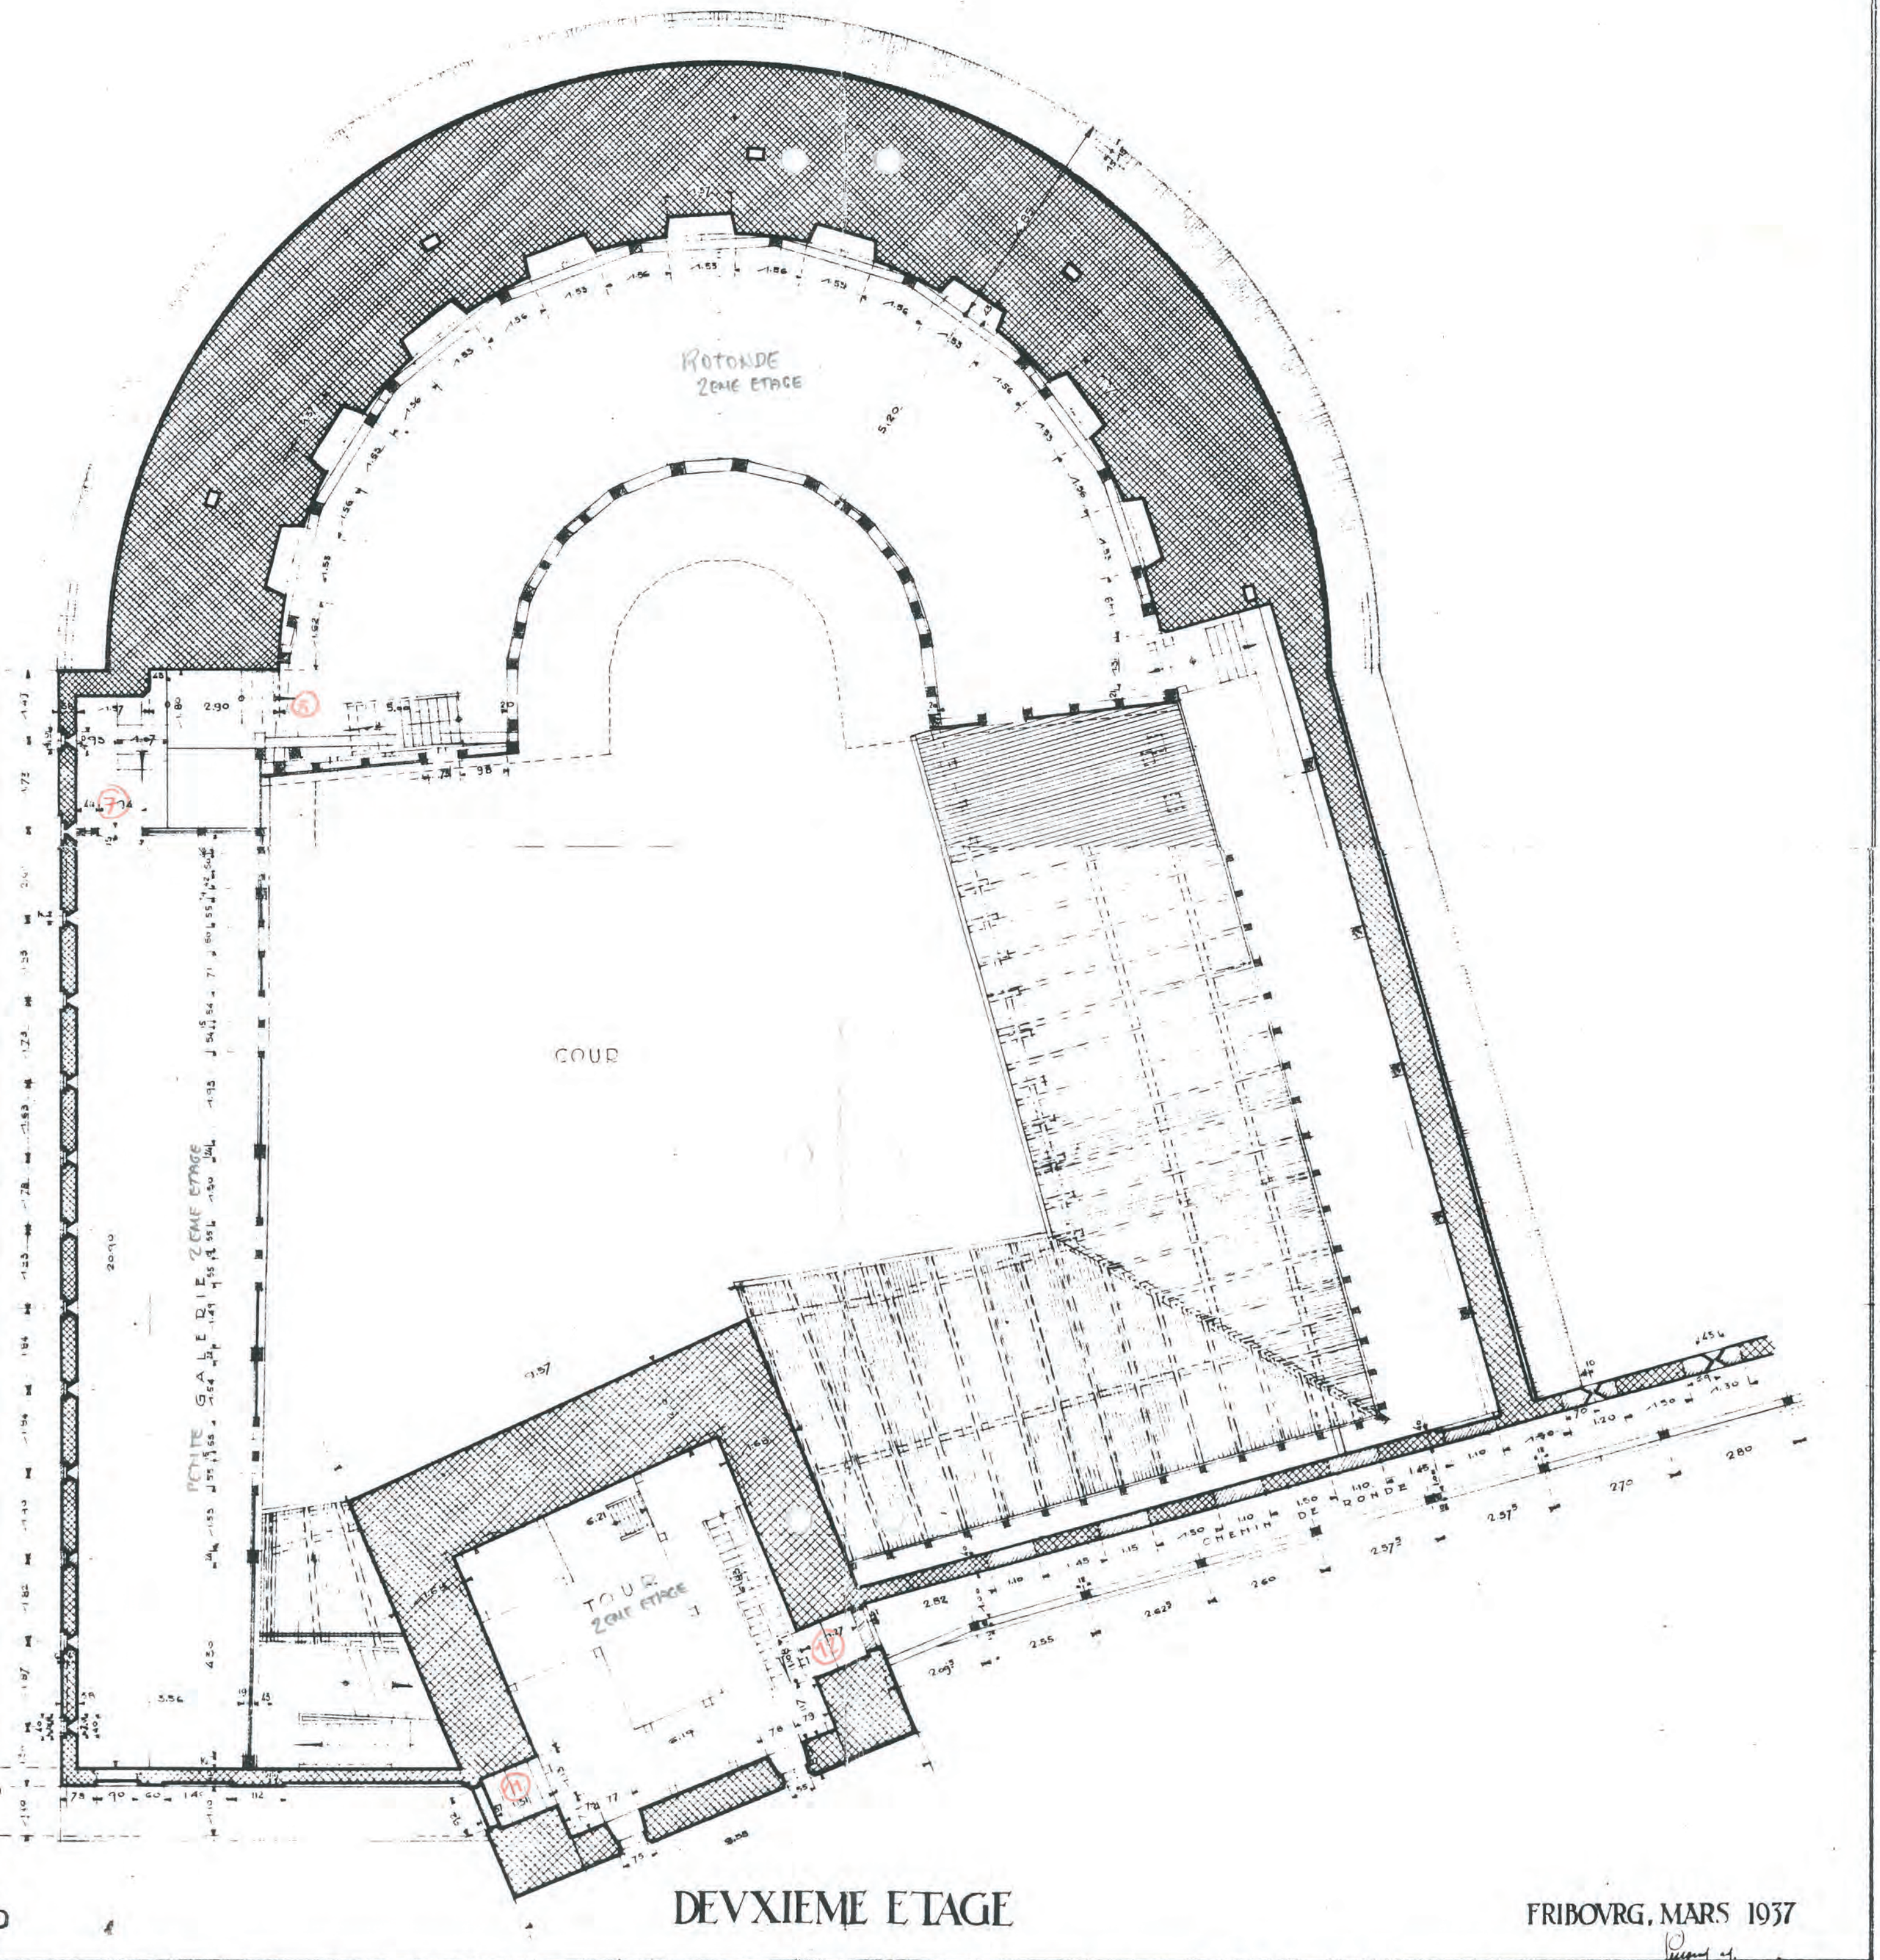

DEUXIEME ETAGE


FRIBOURG, MARS 1937

Feuille 21

REMPARTS DE LA VILLE DE FRIBOURG

GRAND BOULEVARD

FEVILLE : 28
N°8 DV GRAND BOULEVARD

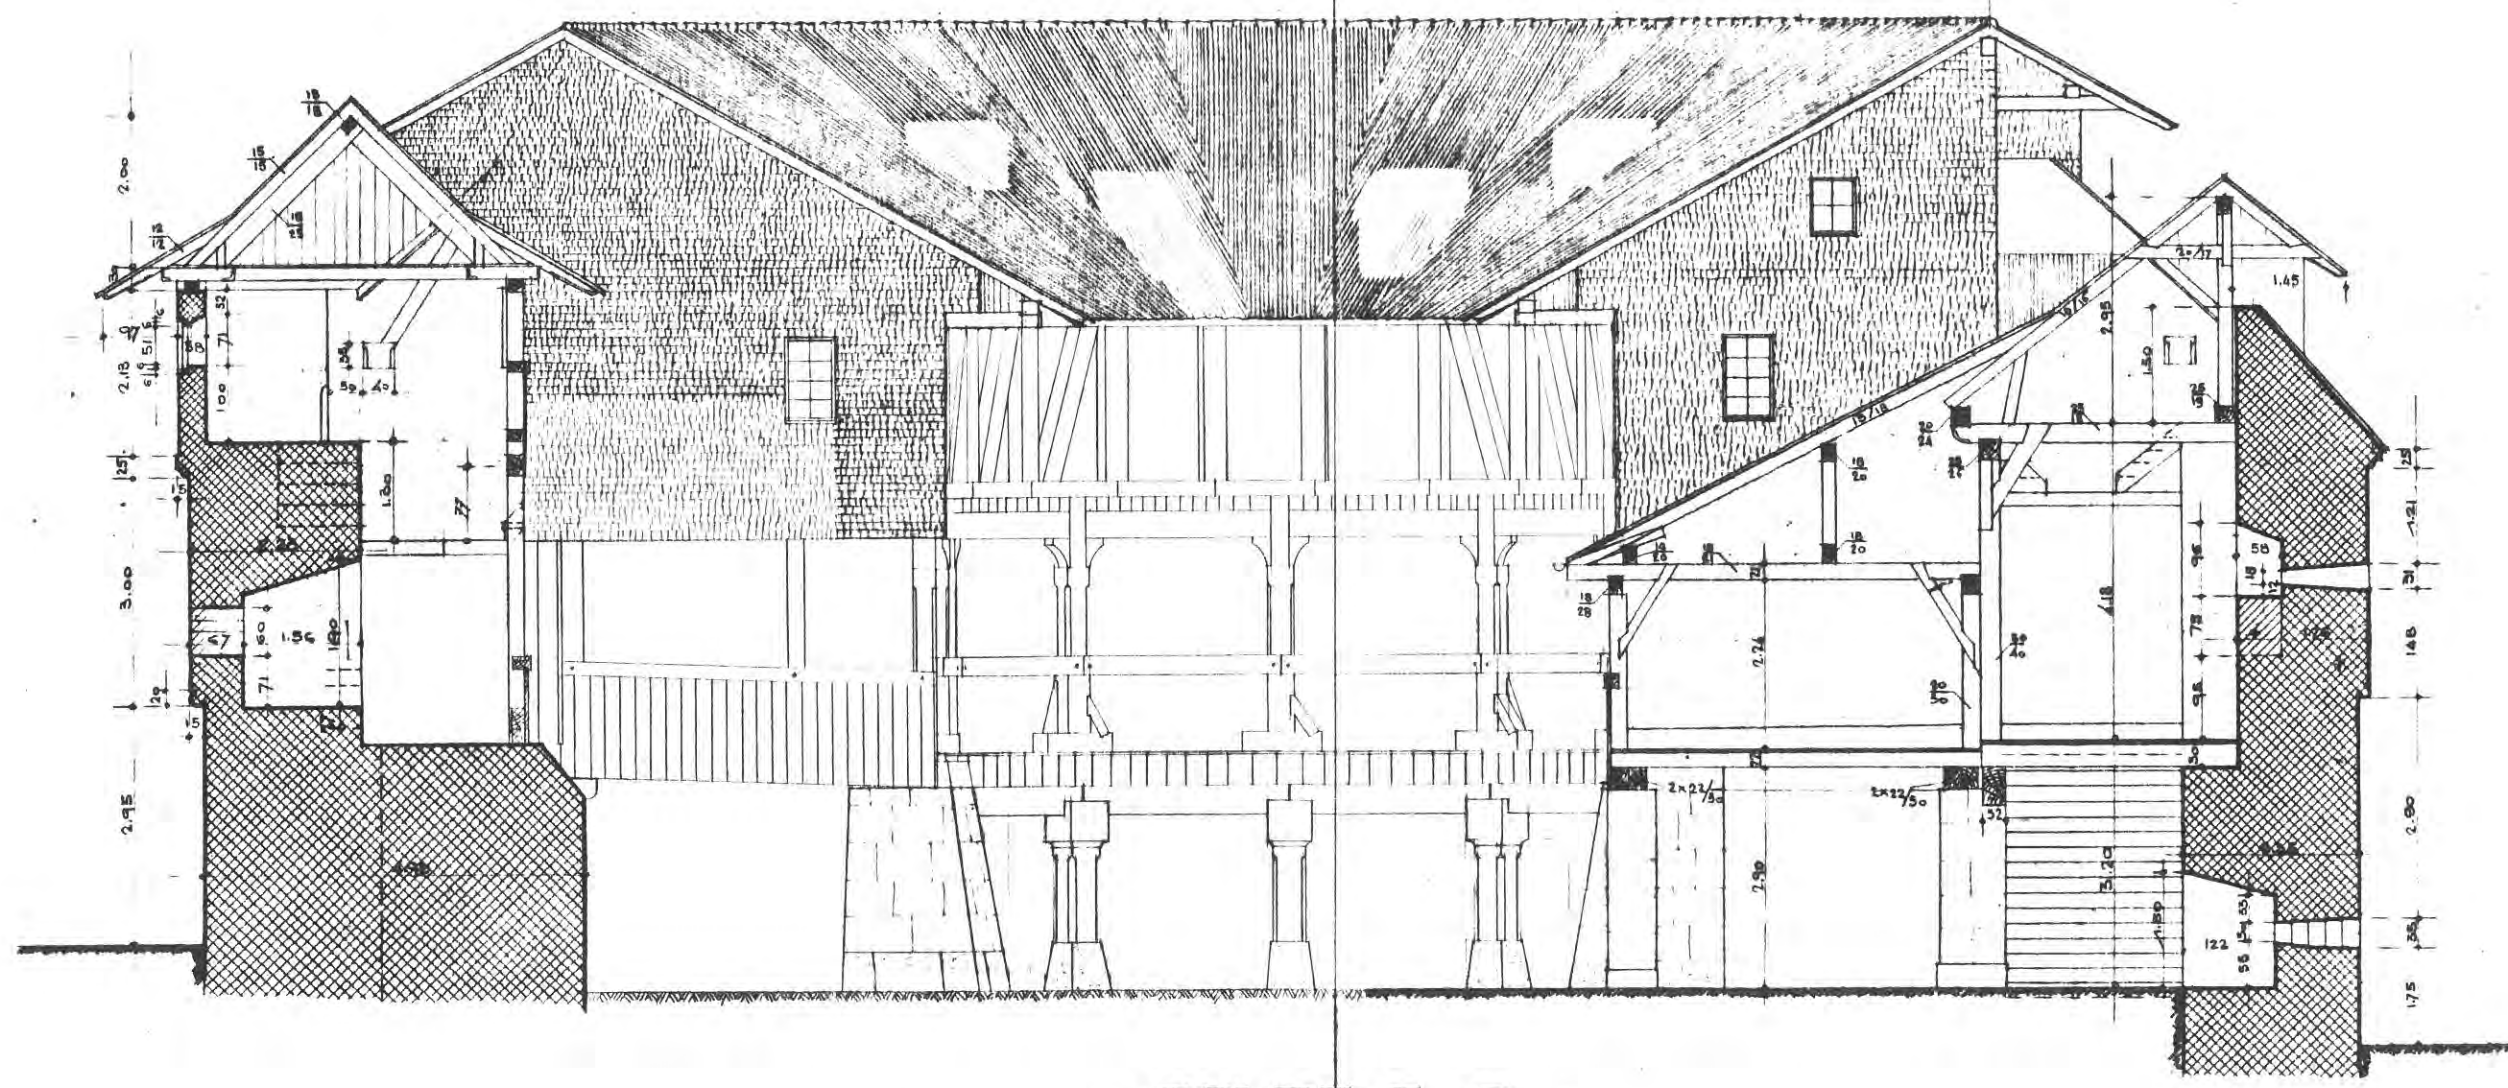

◀ COUPE F-C ▶

